

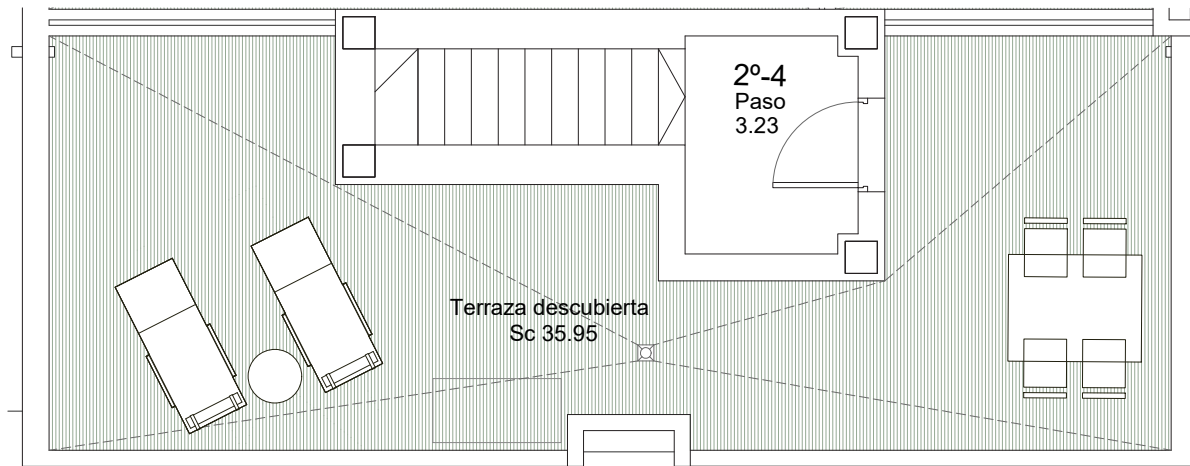


Portal D

Planta 2ª - Puerta 4

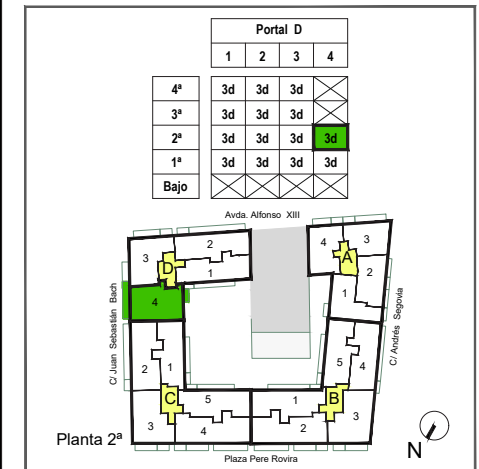


Terraza Planta 3ª.

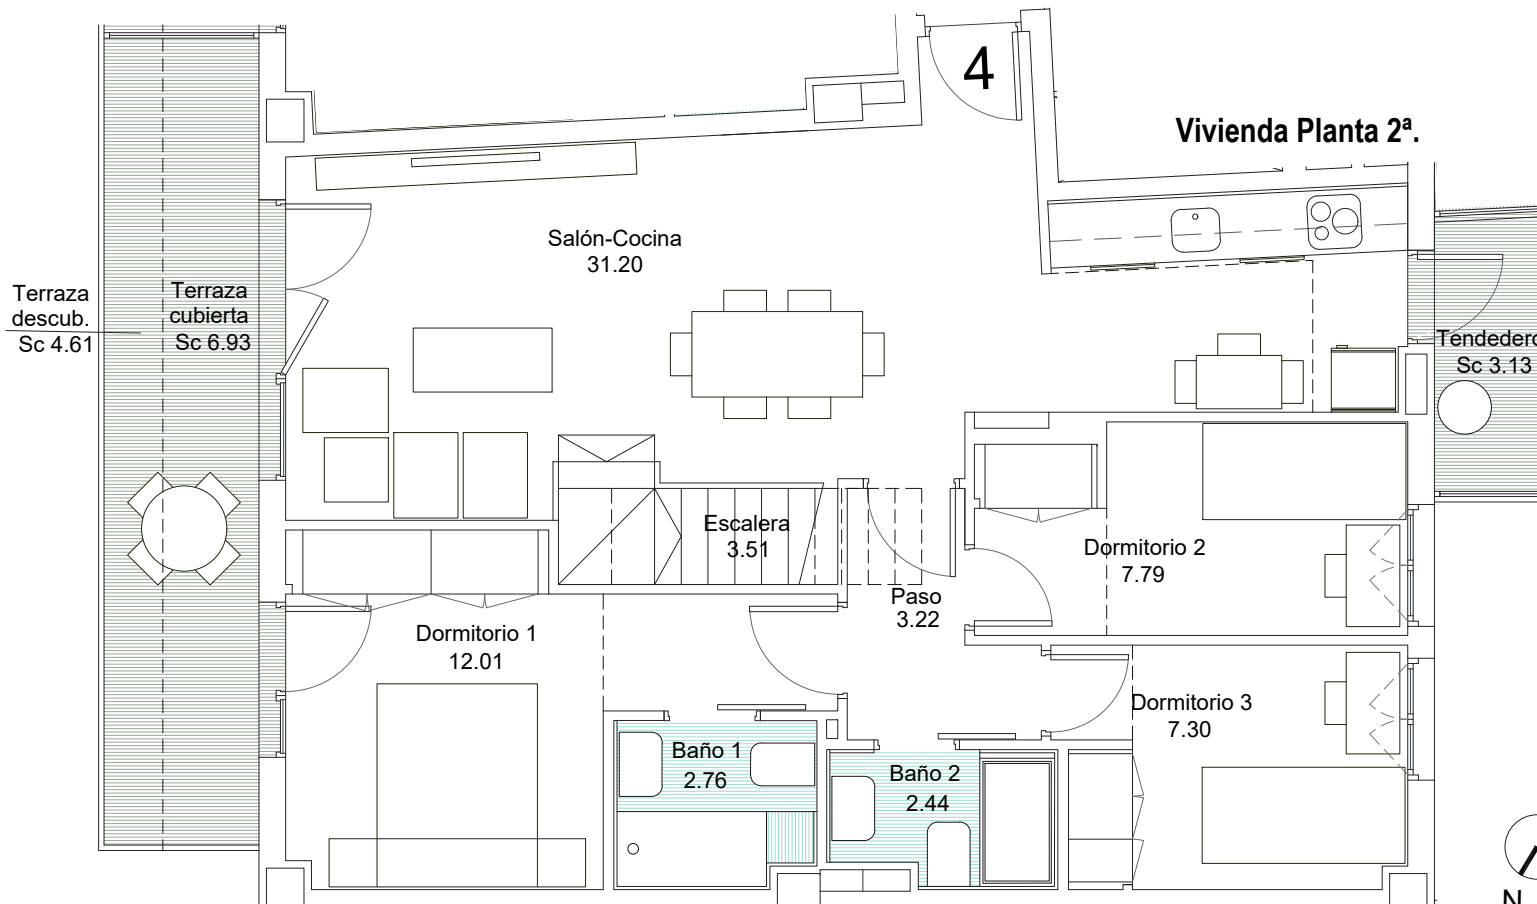

Sup. Útil Interior Vivienda	73.46 m ² u
Sup. Construida (Inc. p/p ZZ.CC.)	113.60 m²c
Sup. Const. Exterior Cubierta	10.06 m ² c
Sup. Const. Exterior Descubierta	40.56 m ² c

Superficies Aproximadas.

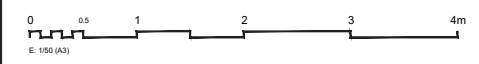

ESCALA CALIFICACIÓN ENERGÉTICA	Consumo de Energía kWh/m ² año	Emissiones kg CO ₂ /m ² año
A más eficiente		A
B	B	
C		
D		
E		
F		
G menos eficiente		

CALIFICACIÓN ENERGÉTICA DE PROYECTO

PLANO SUJETO A CAMBIOS POR POSIBLES MODIFICACIONES DEL PROYECTO. EN TRAMITACIÓN OBTENCIÓN LICENCIA.
 LA SUPERFICIE CONSTRUIDA INCLUYE LA PARTE PROPORCIONAL DE ZONAS COMUNES.
 EL MOBILIARIO DE INTERIOR/EXTERIOR Y EL AJARDINAMIENTO, ASÍ COMO LOS ELECTRODOMÉSTICOS NO REFLEJADOS EN LA MEMORIA DE CALIDADES, NO FORMAN PARTE DEL CONTRATO, Y SUS DIMENSIONES Y UBICACIÓN EN ESTE PLANO SON ORIENTATIVAS.
 LOS APARATOS SANITARIOS Y ELECTRODOMÉSTICOS INCLUIDOS EN LA MEMORIA DE CALIDADES, SI FORMAN PARTE DEL CONTRATO, Y SUS DIMENSIONES Y UBICACIÓN EN ESTE PLANO SON ORIENTATIVAS.